
由 Autodesk 教育版产品制作

专业	姓名	日期
建筑		
结构		
给排水		
电气		
弱电		
暖通		

会签栏

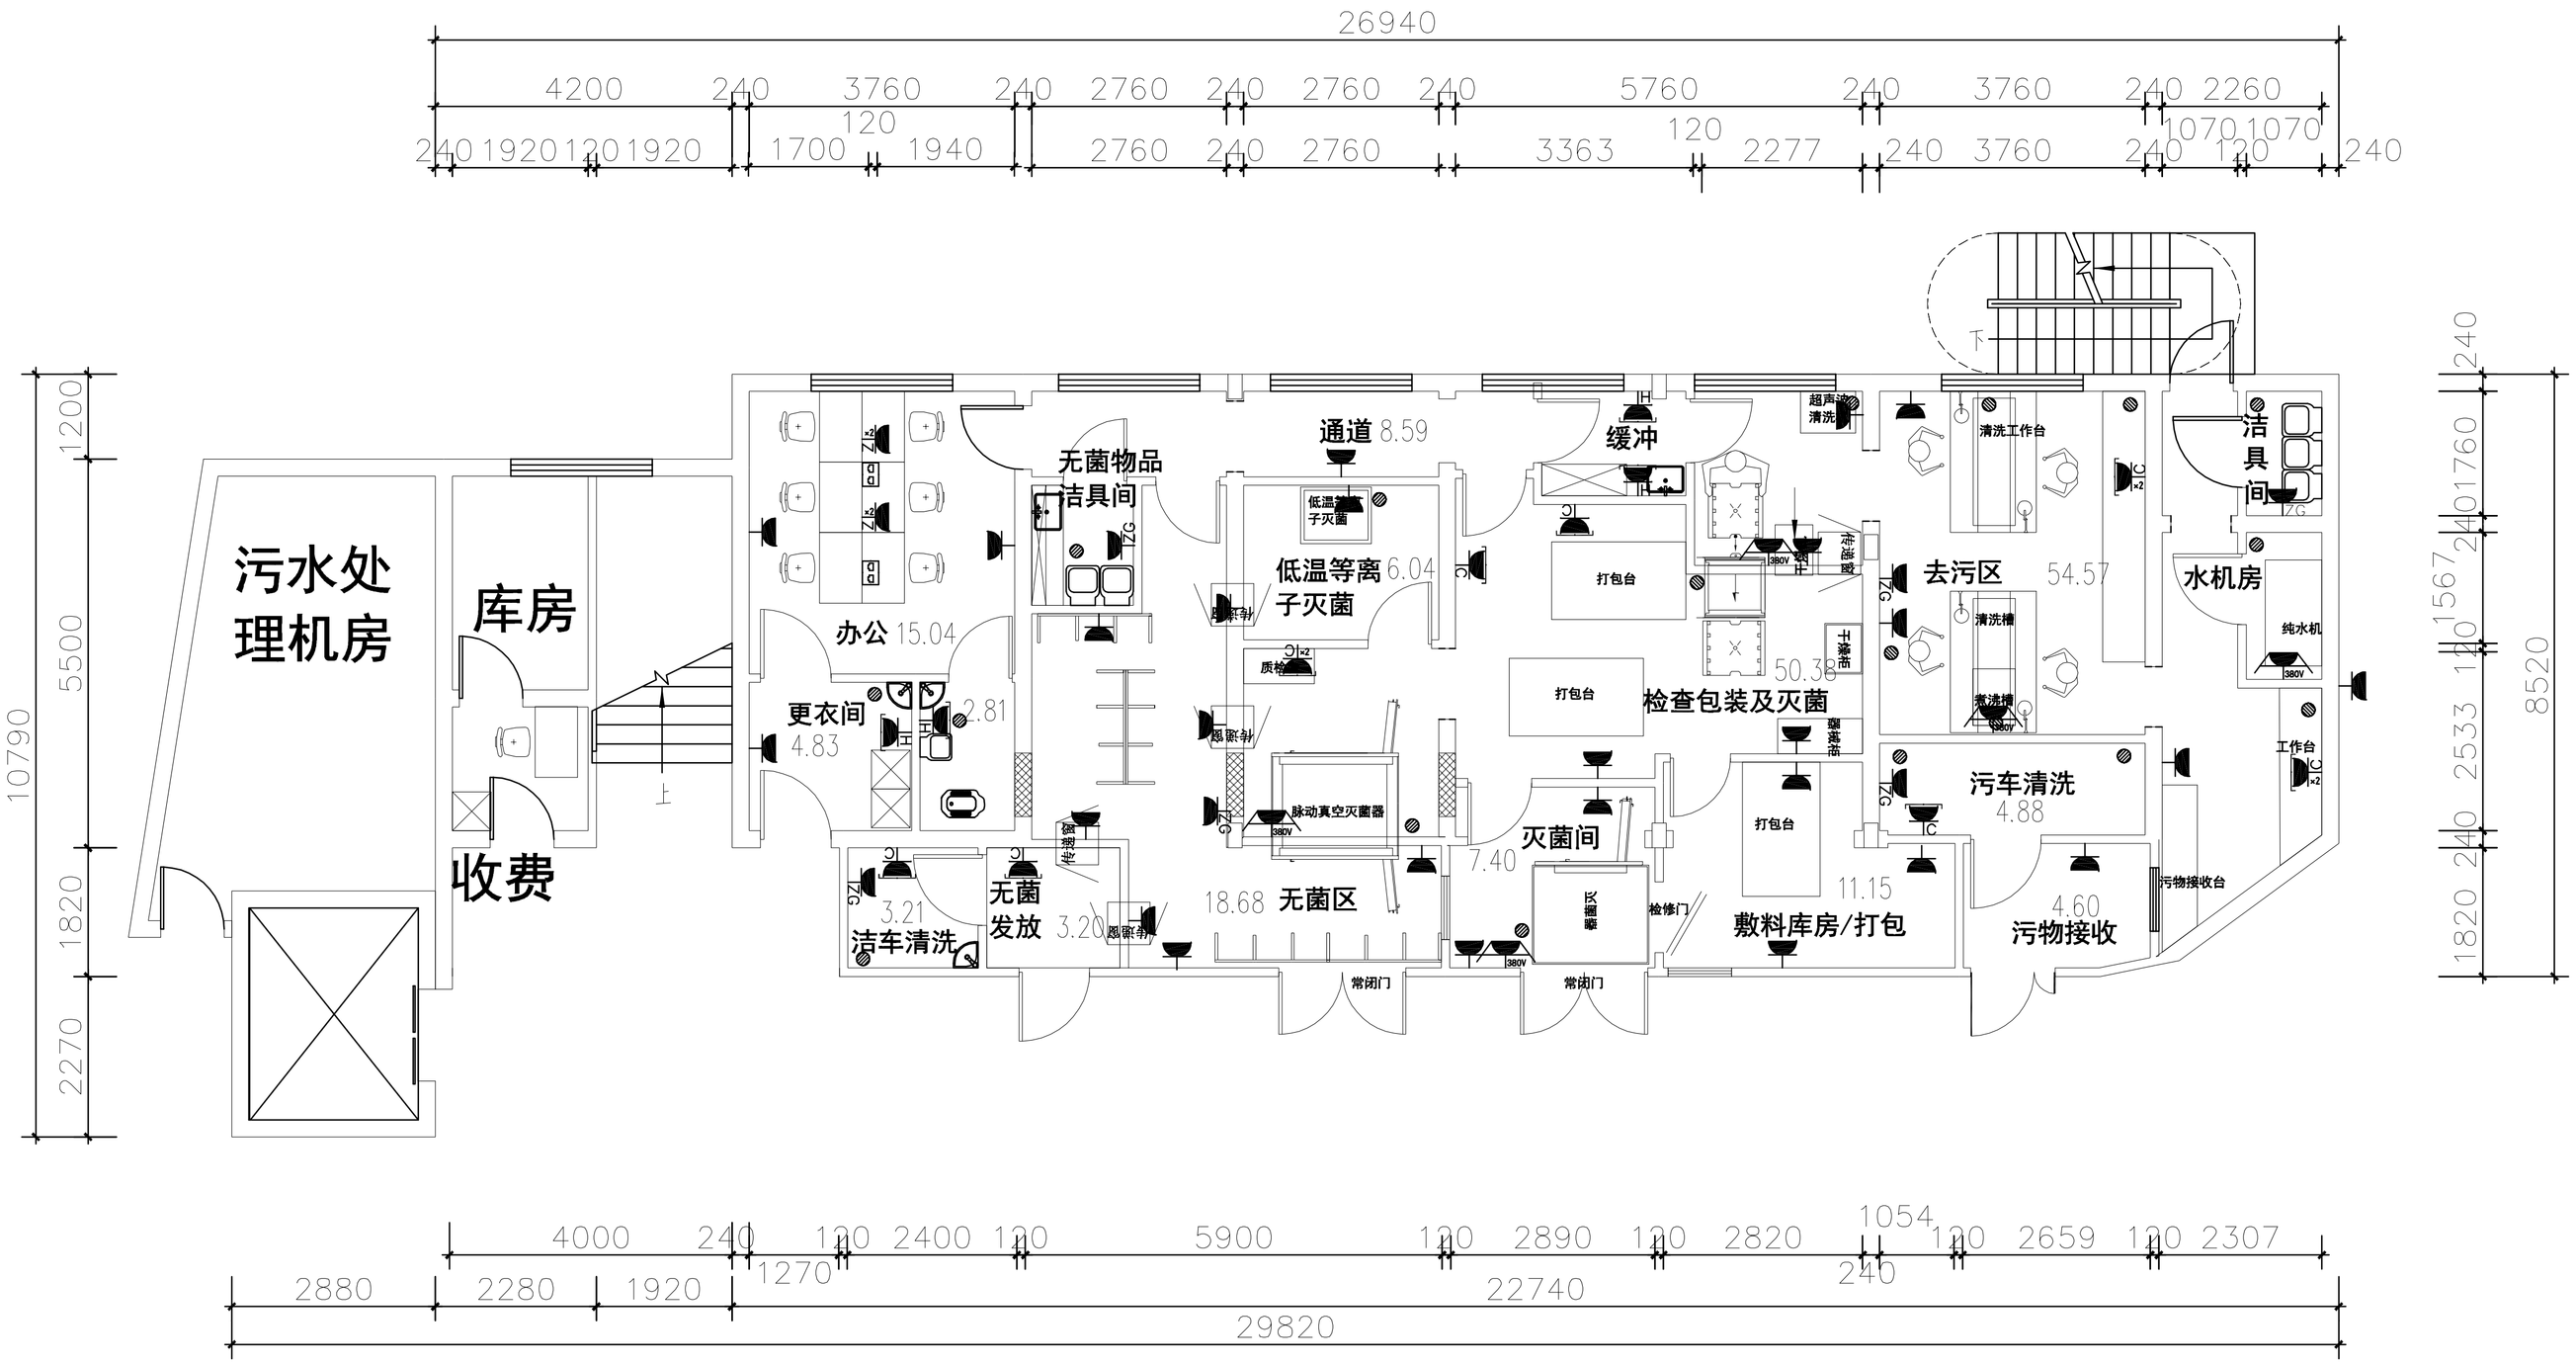

宣汉第三人民医院扩建项目 扩建二区1F 平面图

1:60 建筑面积：252.17㎡

序号	图例	名称	规格	单位	数量	备注
1		五孔带保护接点暗装插座	220V/16A	个		装墙,H=0.3m
2		五孔带保护接点暗装插座	220V/16A	个		装墙,H=1m
3		冰柜插座	220V/16A	个		装墙,H=0.3m
4		紫光灯插座	220V/16A	个		装墙,H=2.2m
5		桌面插座	220V/16A	个		装墙,H=0.9m
6		视片灯插座	220V/16A	个		装墙,H=1.2m
7		操作台带保护接点暗装插座	220V/16A	个		装墙,H=1.2m
8		烘手机五孔防溅插座	220V/16A	个		装墙,H=1.2m
9		操作台五孔防溅插座	220V/16A	个		装墙,H=1.2m
10		三相四孔插座	380V	个		装墙,H=0.3m(具体以设备厂商要求为准)
11		电话网络双口插座		个		装墙,H=0.3m
12		电话插座		个		装墙,H=0.3m
13		电视信号接口		个		装墙,H=1.3m
14		地面插座	220V/16A	个		铁地
15		呼叫器		个		装墙,H=0.7m
16		医疗气体设备带				装墙,H=1.4m
17		给排水点位				
18		给排水点位（水池/医拦池/建洁池）				

备注：1. 二层运动康复区项目依照医院购买的具体设备数量及设备前来进行设置，此图仅做示意。

2. 应向甲方确认是否使用烘手机，如果不使用则可取消烘手机插座的设置。

3. 卫生间马桶旁和淋浴间宜设置呼叫器，并建议使用“小红球”式呼叫器。

4. 消毒供应、检验科实验区和神经组织微创内部点位布置以设备需求为准。

4. 厨房内部点位布置以采购厨房设备厂家设计为准。

设计单位
DESIGN UNIT

深圳市鑫中建建筑设计顾问有限公司
成都分公司

备注
NOTES

所有设计、图纸及说明之版权仓属本公司所有，除非得本公司书面同意，否则不得使用抄袭及复制。所有尺寸需作实地核查复核，不可以图纸尺寸量度为准，所有图纸以最后修改为准。如发现不符或表层较大时应及时通知设计单位，否则由基本公司（由图号引用者）的施工图概无责。

Copy rights of all the designs,drawings and specifications are reserved by Beijing Libeiya Architectural Decoration Engineering Co.Ltd .

All dimensions are subject to on-site remeasurement .

修改和发行日期
REVISIONS AND ISSUE DATES

日期 DATE	版本 REVISION	内容 DESCRIPTION

建设单位
OWNER

项目
ITEM
宣汉县第三人民医院扩建项目

图名
DRAWING TITLE
扩建二区1F 三级流程平面图

设计号 PROJECT No.	
审定 CONFIRM BY	
审核 AUTHORIZED BY	
工程主持 PROJECT ARCHITECT	
校对 CHECKED BY	
专业负责 PROJECT ENGINEER	
设计 DESIGNED BY	
制图 DRAWN BY	
设计阶段 DESIGN STATUS	日期 DATE
专业 DRAWING TYPE 装饰	比例 SCALE
图号 DRAWING NO.	
文件名 FILE NAME	
页码 SHEET NO. 2	A3

由 Autodesk 教育版产品制作